




VANDELLÒS

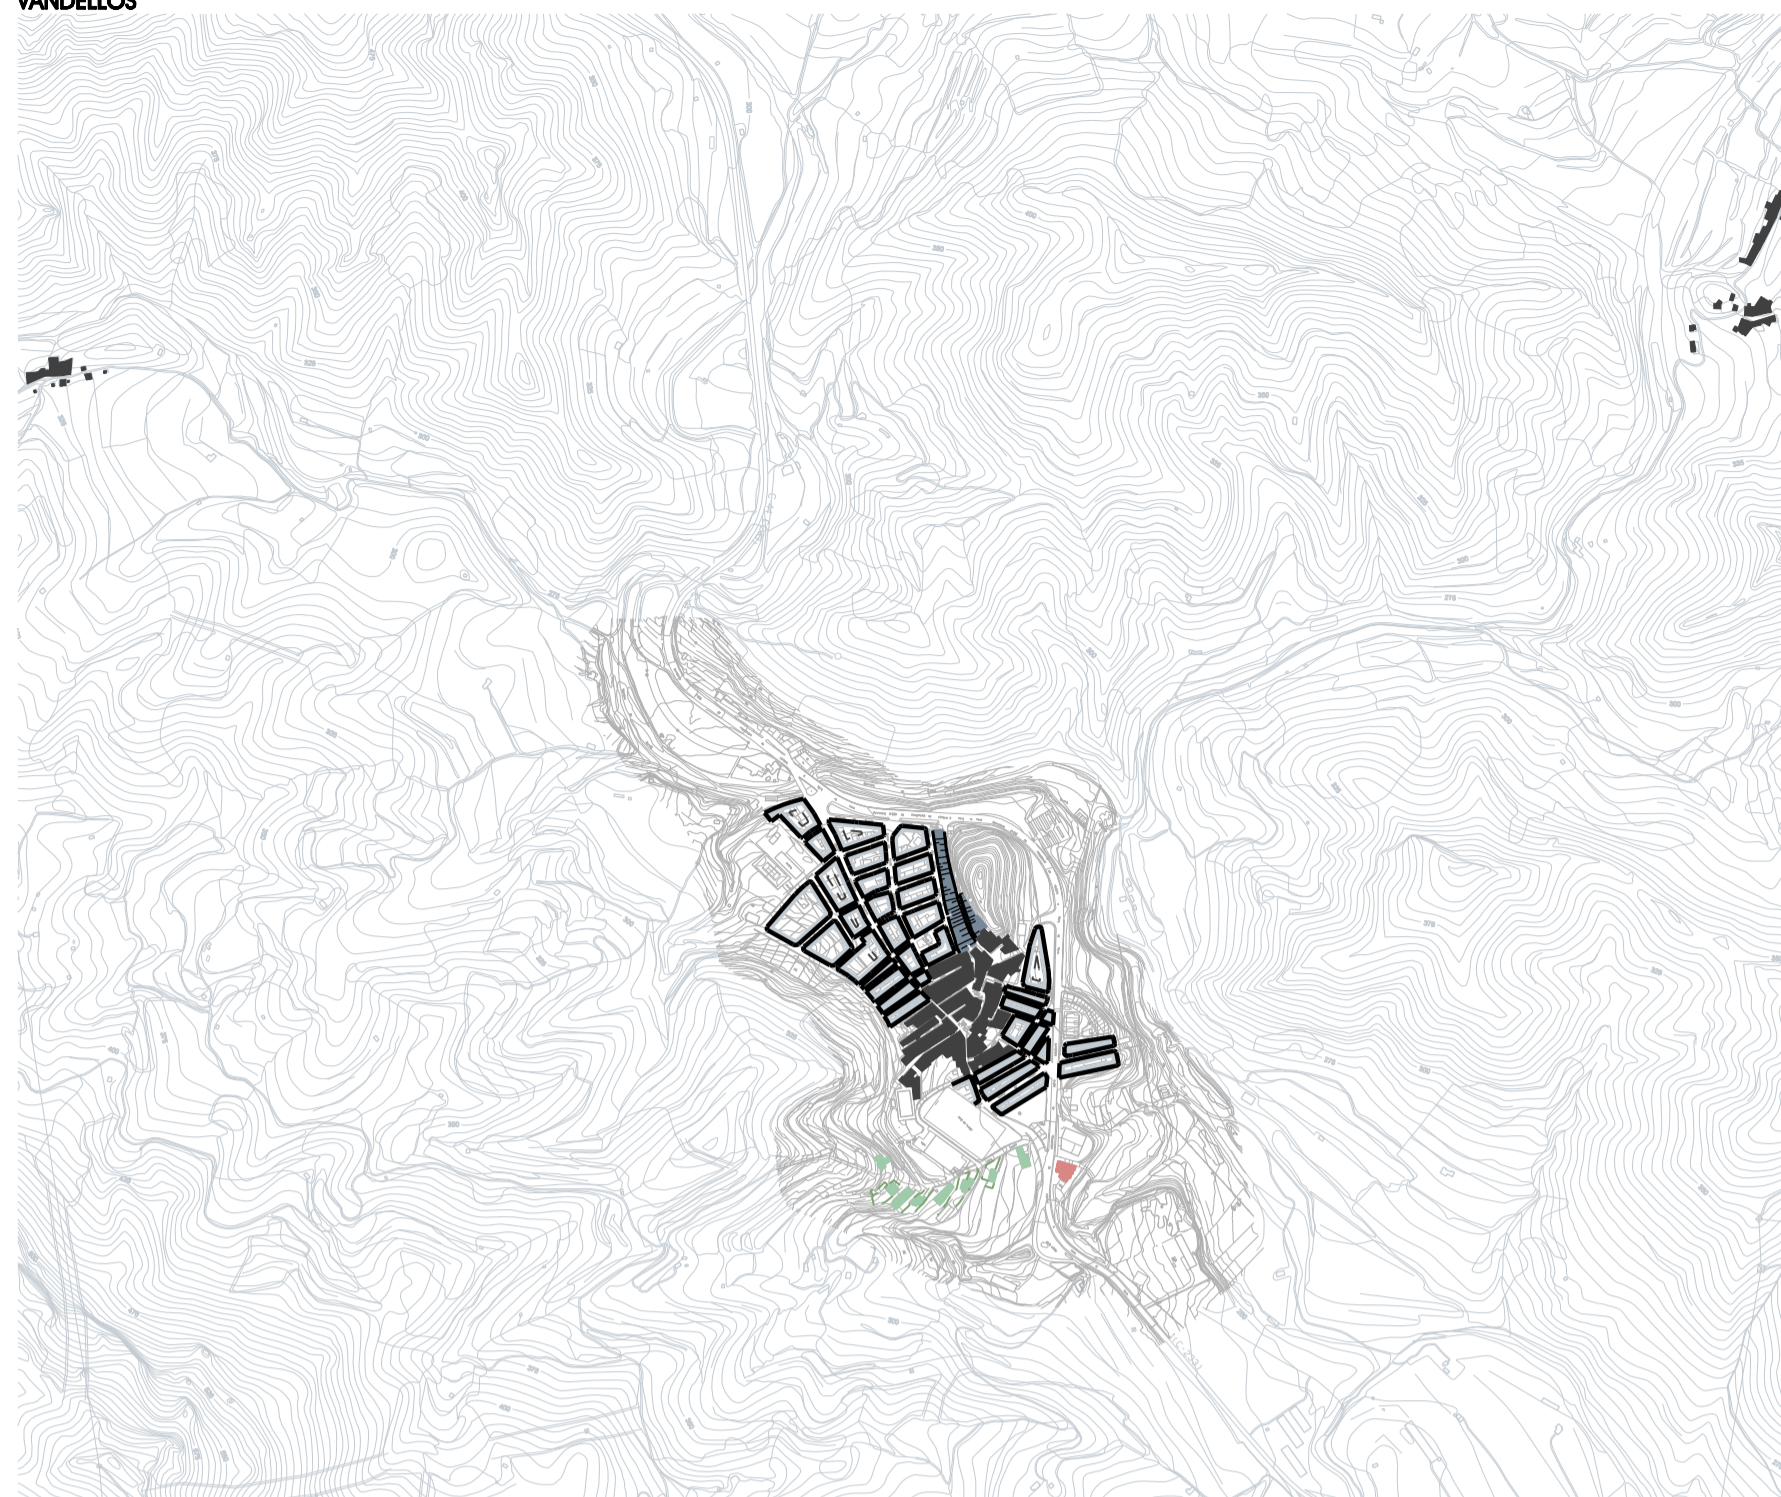


MASBOQUERA

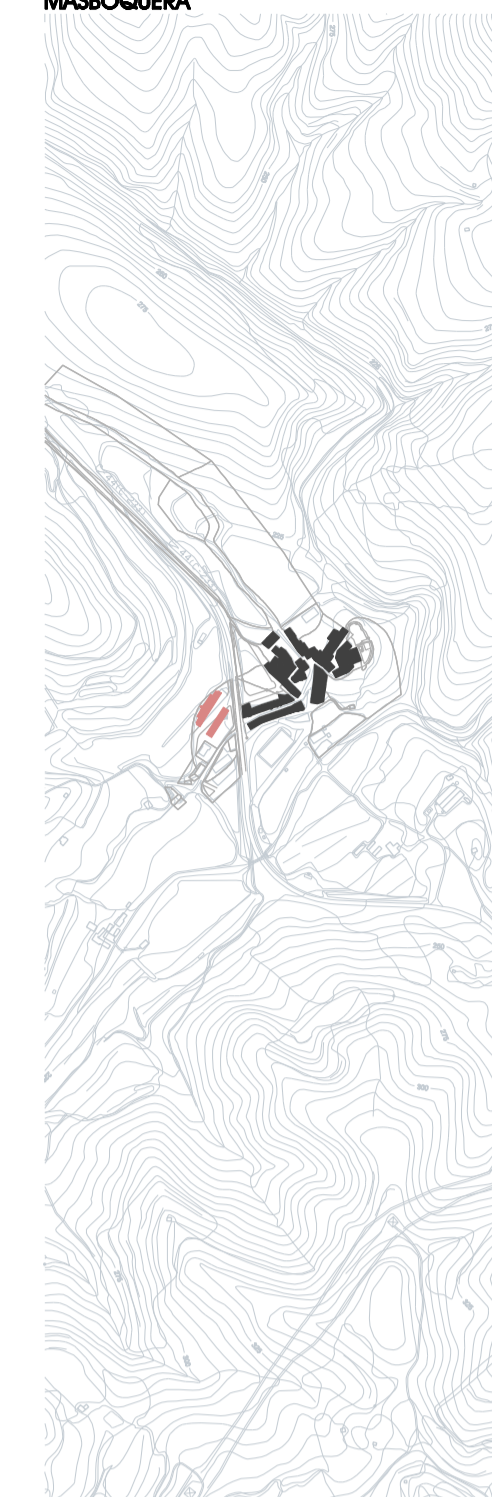


MASRUJOMS

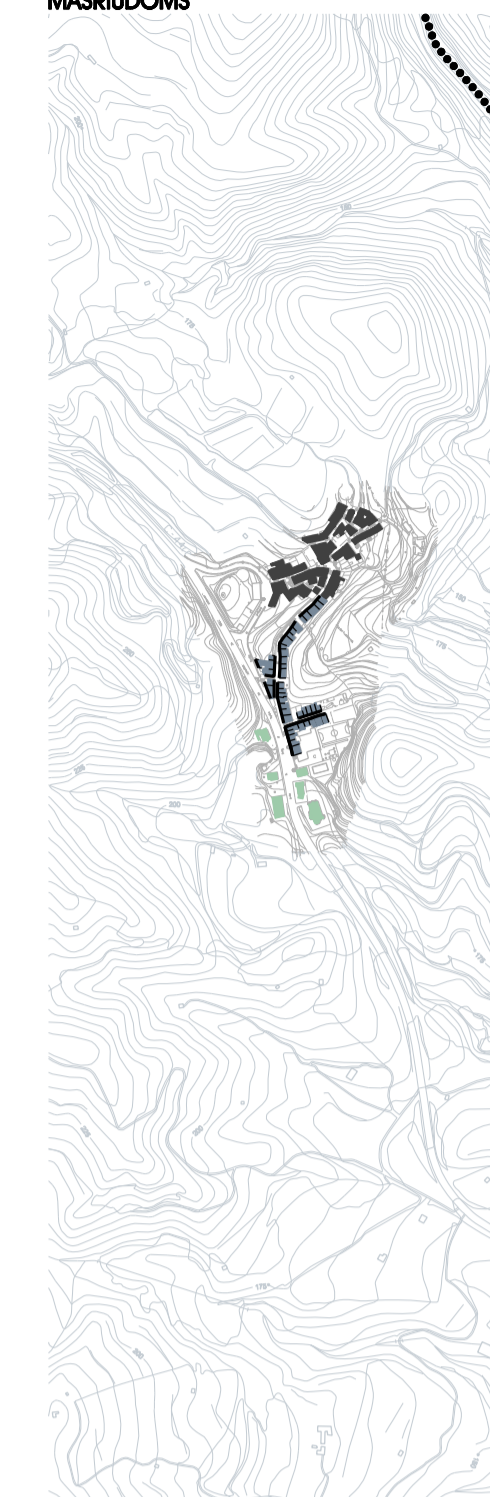

VANESA PARK

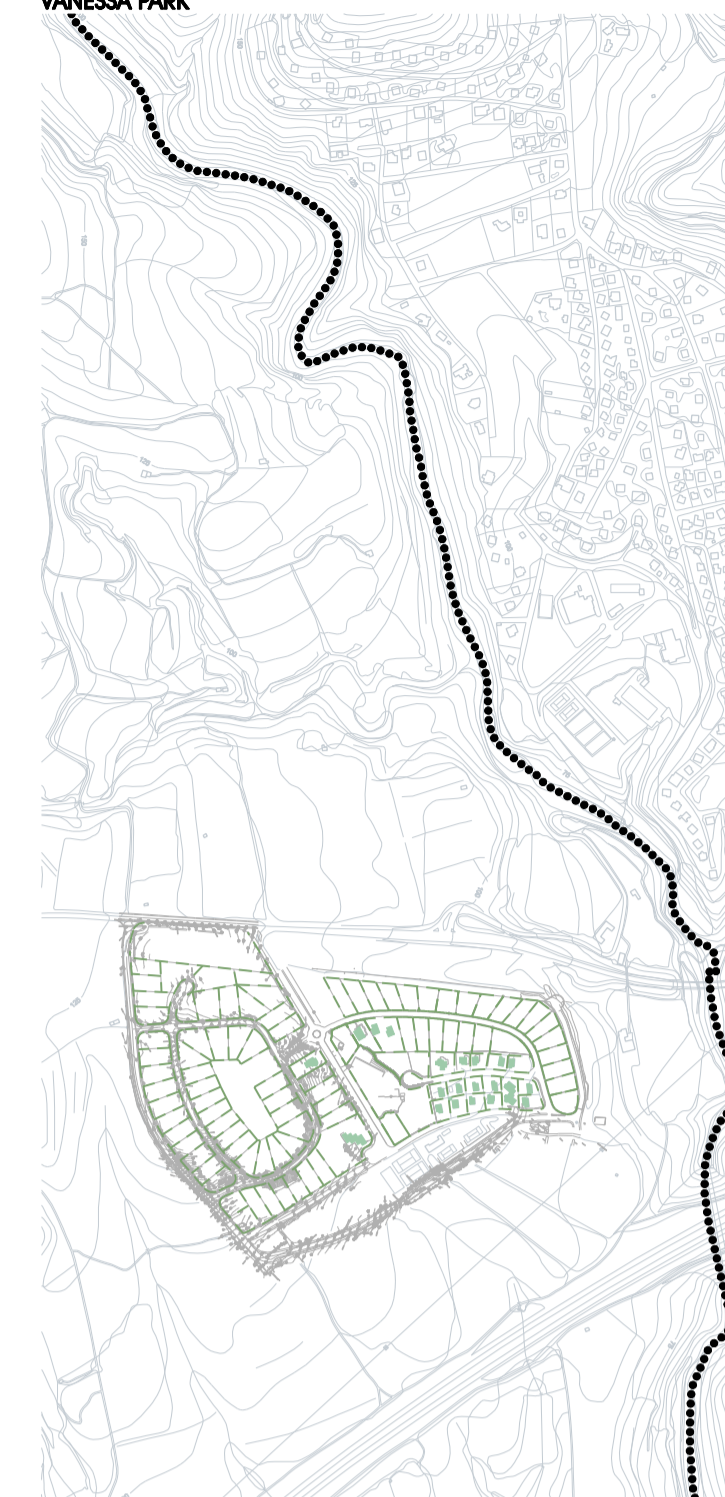

L'HOSPITALET DE L'INFANT

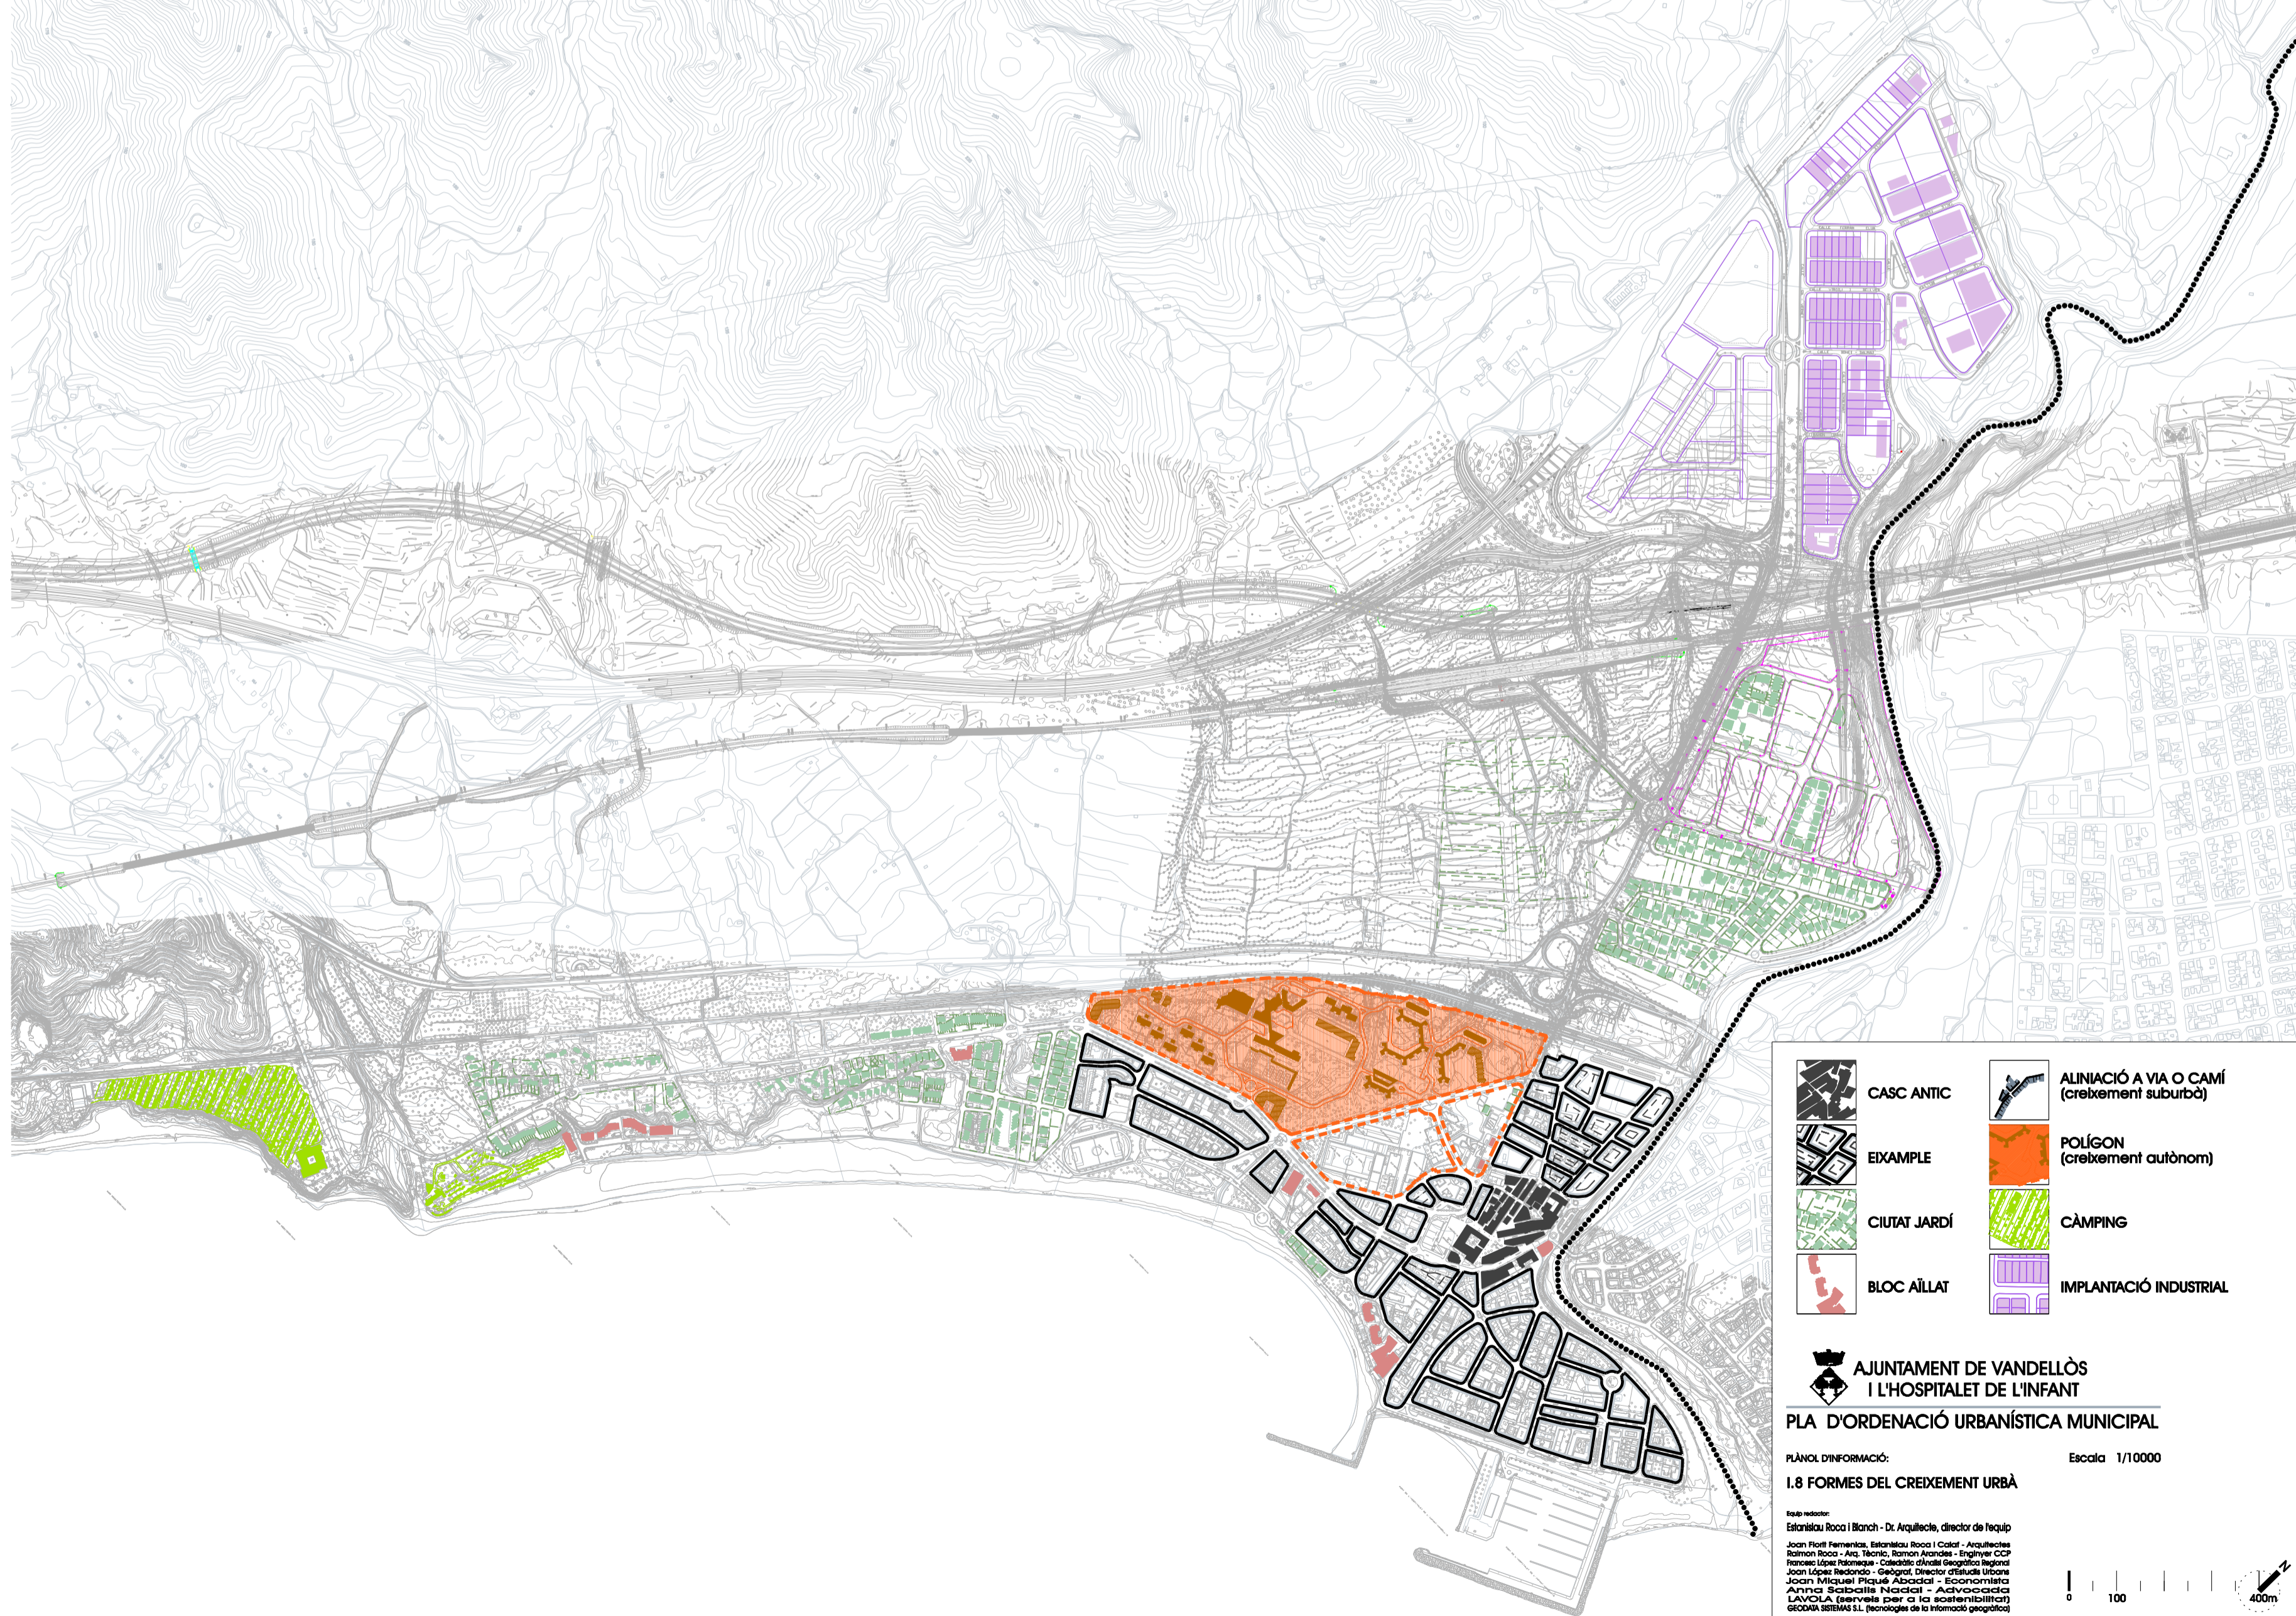

L'ALMADRAVA



CENTRAL NUCLEAR



	CASC ANTIC		ALINIACIÓ A VIA O CAMÍ (creixement suburbà)
	EDIFICI		POLÍGON (creixement autònom)
	CIUTAT JARDÍ		CÀMPING
	BLOC AÏLLAT		IMPLANTACIÓ INDUSTRIAL

**AJUNTAMENT DE VANDELLÒS
I L'HOSPITALET DE L'INFANT**
PLA D'ORDENACIÓ URBANÍSTICA MUNICIPAL
 PLÀNOL D'INFORMACIÓ: Escala 1/10000
1.8 FORMES DEL CREIXEMENT URBÀ
 Realitzat per:
 Estúdios Roca i Barach - D. Arquitecte, director de l'equip
 Joan Fiol Ferrer, Mònica Roca i Clot, Arquitectes
 Ramon Roca - Ana Barach, Ramon Aranda - Enginyers CIP
 Ferran Llobet i Ferran Clot, Arquitectes
 Joan López Rodríguez - Geògraf, Director d'Obres Urbanes
 Joan Miquel Piquer - Arquitecte - Econòmic
 Àngels Rosaballena Pascual - Arquitecta
 Lluís C. Jover - Eng. d. Obres Urbanes
 OBRAS BÉRRIO S.L. (tecnologia de la remota sensació)

