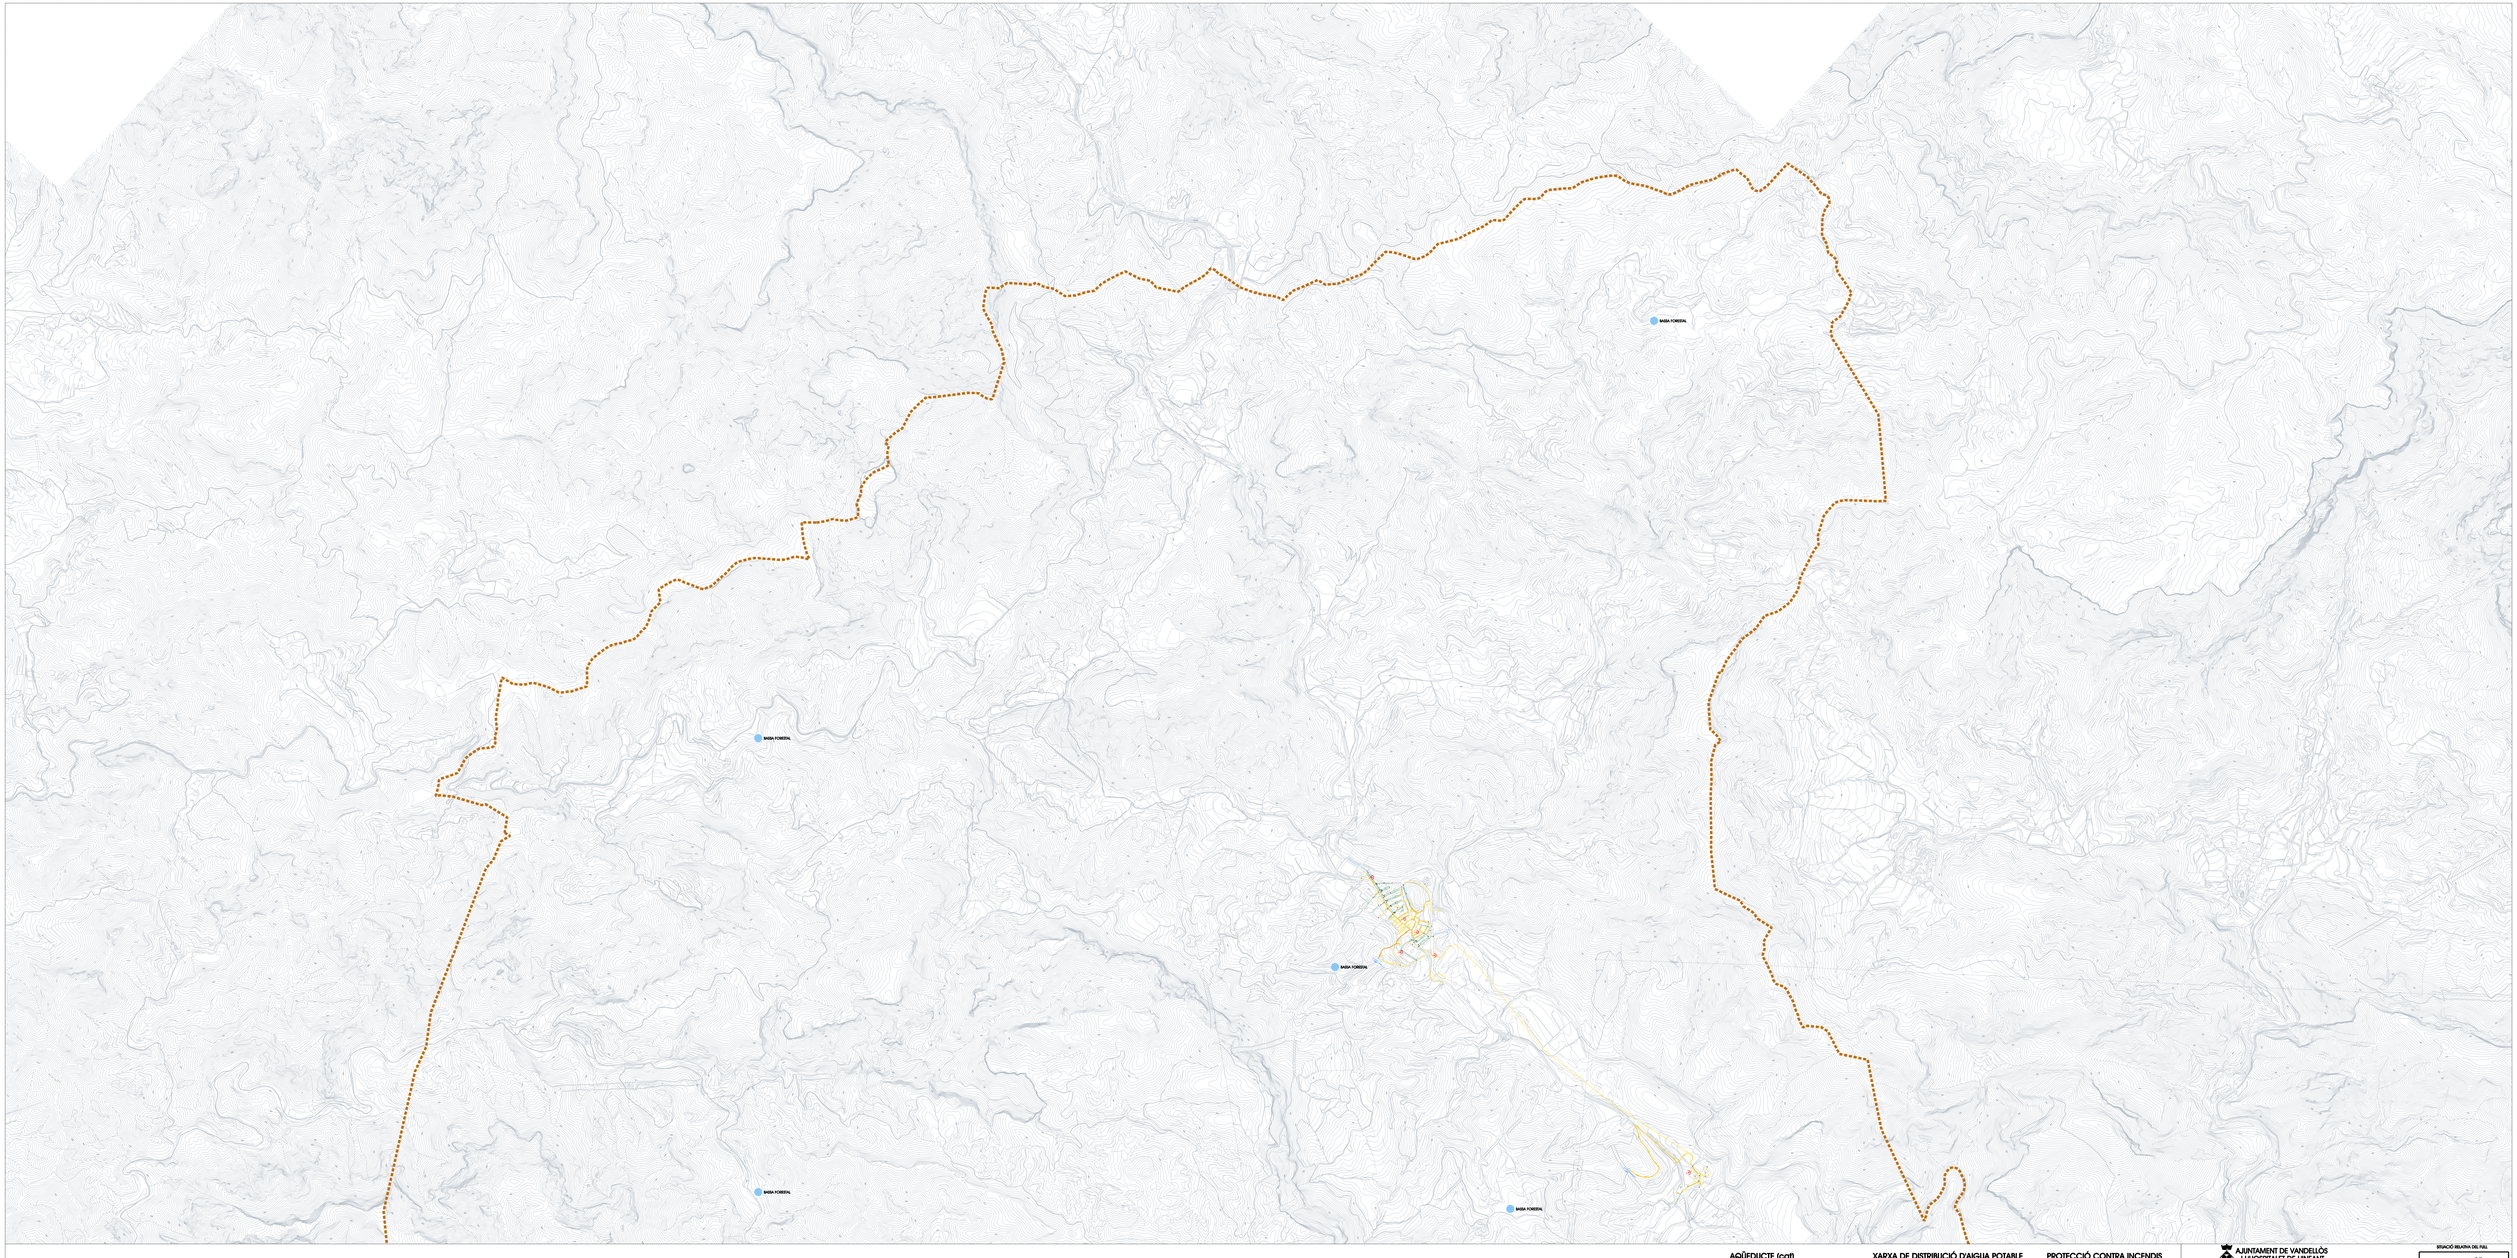

AQÜEDUCTE (cat)
TRAM DE VESTIGIS DE RESTES DE LA INFRAESTRUCTURA DE LA FONTANA D'ANDEU DE L'EBRE A LES CONFRARIES DE SANRIGUINA

- TRAÇAT DEL PEPC
- tronçs de servitud
- TRAÇAT DE FOSS SUBMINISTRAMENT
- tronçs de servitud

ZONA DE SERVEIS TÈCNICS I/O DIPÒSITS

- [SERVEIS] Informació del TRAÇAT
- [SERVEIS] Informació dels SERVEIS TÈCNICS
- [SERVEIS] Informació de les PREVISIONS

XARXA DE DISTRIBUCIÓ D'AIGUA POTABLE

- CONDUCTE DE FERRO Ø 250 / 80-92 mm
- CONDUCTE DE FONA Ø 200-132 / 80-92 mm
- CONDUCTE DE FIBRA Ø 200-132 / 125-160 / 80-92 mm
- CONDUCTE DE PVC Ø 125-110 / 63-90 mm
- CONDUCTE DE POLIETILÈ Ø 400-355 / 125-160 / 75-40 mm

PROTECCIÓ CONTRA INCENDIS

- HIDRANT
- MASIA FORESTAL

AJUNTAMENT DE VANDELLÒS I L'HOSPITALET DE L'INFANT

PLA D'ORDENACIÓ URBANÍSTICA MUNICIPAL

PLÀNOL D'INFORMACIÓ. Escala 1/10000

I.1.4.1 A XARXA GENERAL D'ABASTAMENT D'AIGUA POTABLE

Equip redactor:
Idelsteira Tècnics Blanch - Ch. Arquitectes, director de l'equip

Joan Ruiz Fernandez, Adrià Mora Alcaraz (Cartògrafs), Jaume Ortiz Hernández, Carlos Ortiz Hernández, Jaume Ortiz Hernández, Daniel Ortiz Hernández, Claudia Ortiz Hernández, Miguel Ángel Ortiz Hernández, Jaume Ortiz Hernández, Jaume