



"ESTUDI DEL FRONT MARÍTIM DE L'HOSPITALET DE L'INFANT I VANDELLÒS"

BIA, Jordi Bellmunt i Xavier Andreu arquitectes i associats scp

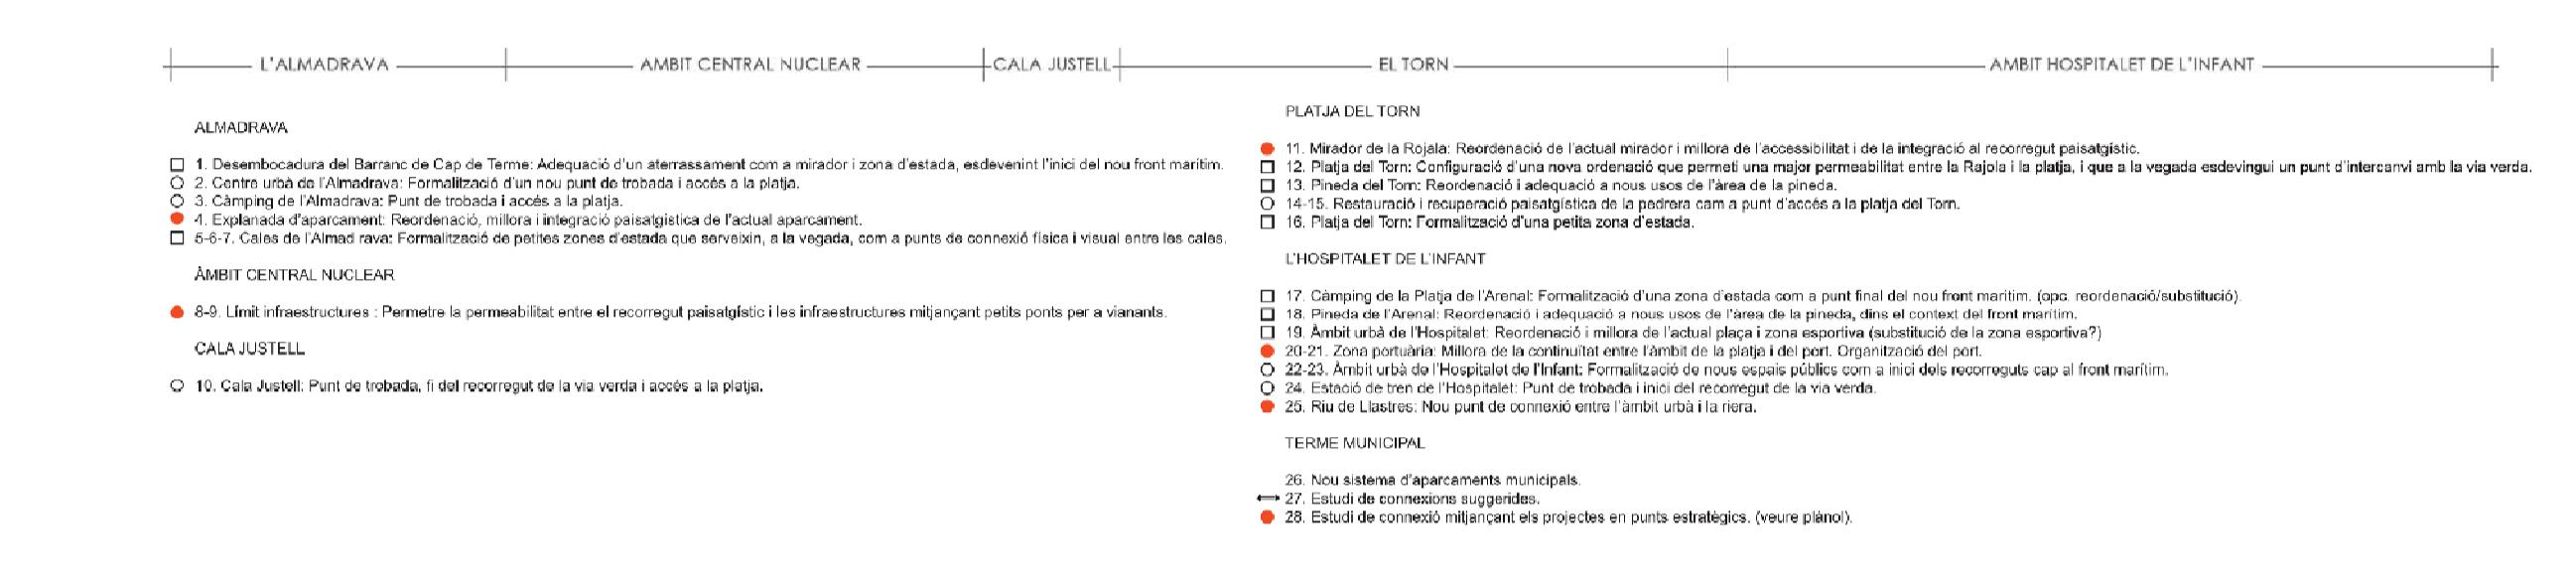

Legend:
núcl. urb. praderies camp. significatives boscs pràges marró punt estratègic

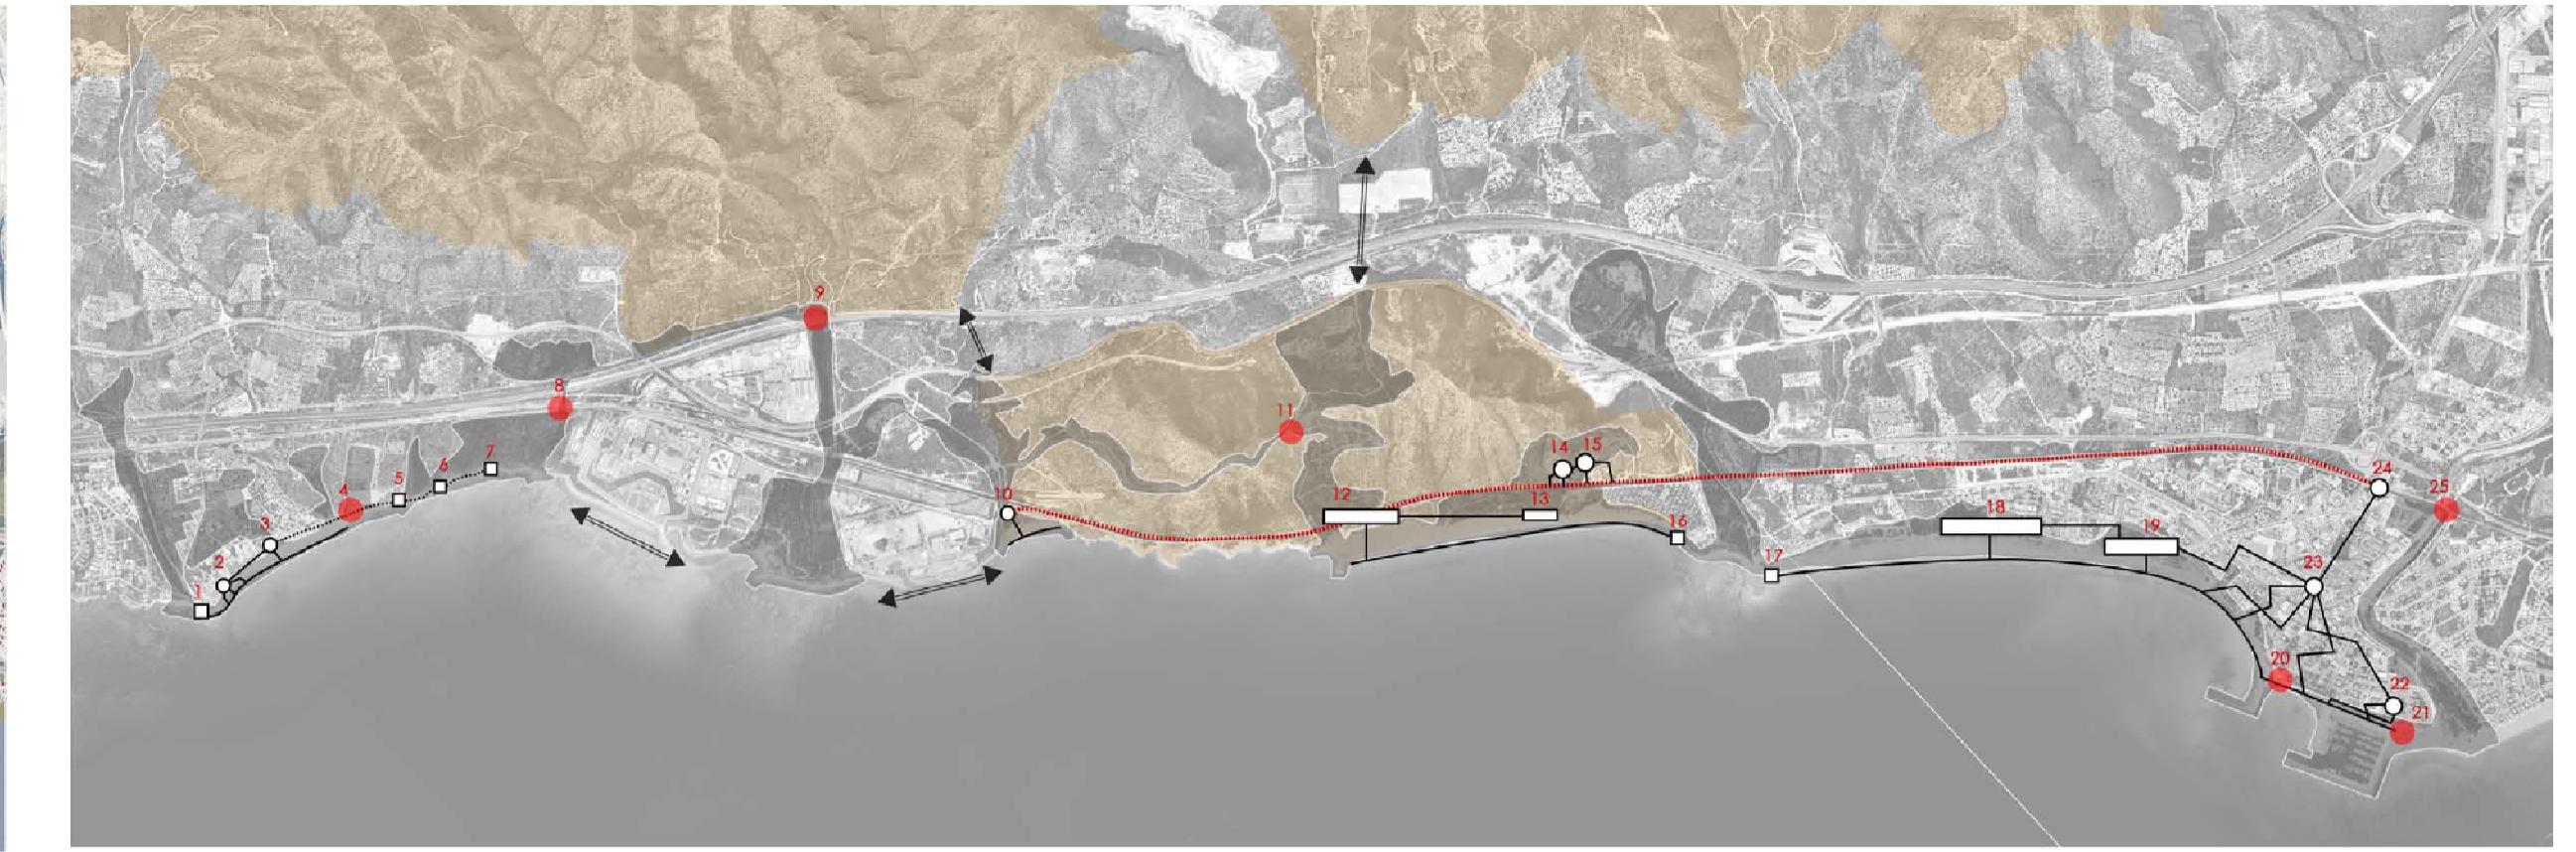

"AVANTPROJECTE DE REURBANIZACIÓ I ADEQUACIÓ PAISATGÍSTICA I AMBIENTAL DEL PASSEIG MARÍTIM DE L'HOSPITALET DE L'INFANT"

BIA, Jordi Bellmunt i Xavier Andreu arquitectes i associats scp




"PROYECTO DE ACTUACIÓN EN EL TRAMO FINAL DEL RÍO LLASTRES"

BIA, Jordi Bellmunt i Xavier Andreu arquitectes i associats scp



"LES PETJADES DEL FUTUR". - MÀSTER DE PROJECTACIÓ URBANÍSTICA / TALLER DE PROJECTES Maig Juny 2004 / Fundació UPC i Ajuntament de Vandellòs i l'Hospitalet de l'Infant

PROFESSORS: Joaquim Espadó, Dr. arquitecte / Lluís Domènech, arquitecte
COL·LABORADORS: Antoni Llisa, geògraf / Josep M. Monà, enginyer / Antonio Monc, arquitecte
ARQUITECTES AL TALLER: Abraham Llisa / Adriana Gómez / Diana Archibegas / Flavio Cordeiro / Gabriel Hornach / Jeroen Van Meeghem / Karla Fernández / Miguel del Río / Ninotka Ramos / Sarah Swols / Sofie Bullynck

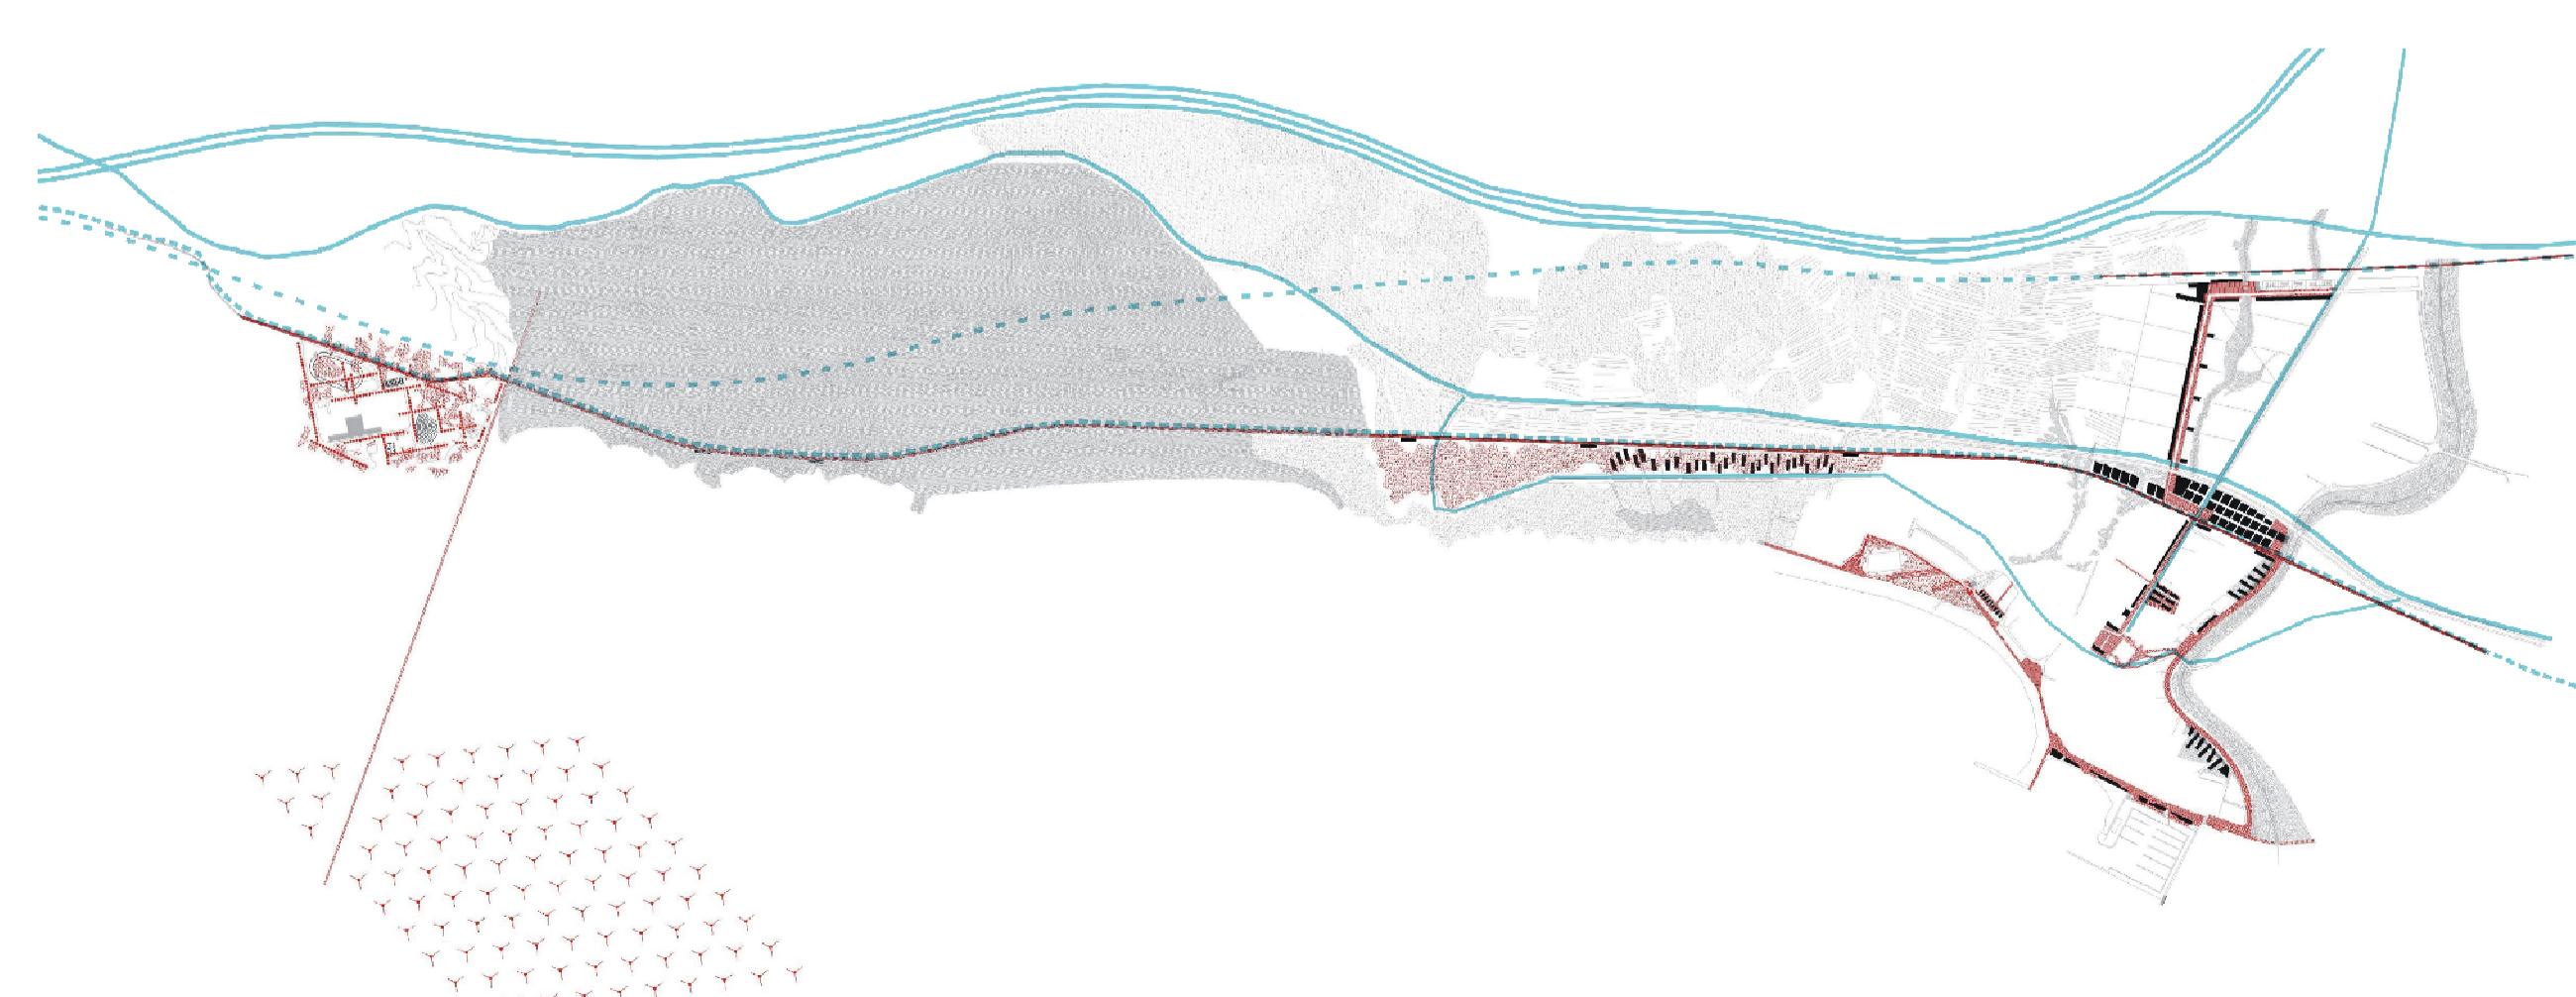

AJUNTAMENT DE VANDELLÒS
I l'HOSPITALET DE l'INFANT

PLA D'ORDENACIÓ URBANÍSTICA MUNICIPAL

PLANÍCUL D'INFORMACIÓ:

I.18 ALTRES REFLEXIONS URBANÍSTIQUES

Nom: Enric Roca i Blanch - Dr. Arquitecte, director de l'equip

Jordi Rovira Ferrer, Engegner de Construcció i Cadastre

Ramon Aranda i Riera, Enginyer de Construcció, Consell i Ports

Jaume Lloret i Riera, Geògraf, director d'oficina Urbanística

Anaïs Sistachet i Nicolau - Arquitecta

Laura Martínez i Martínez - Arquitecta

Gemma Serràs i Ll. - tecnòloga de la Informació geogràfica