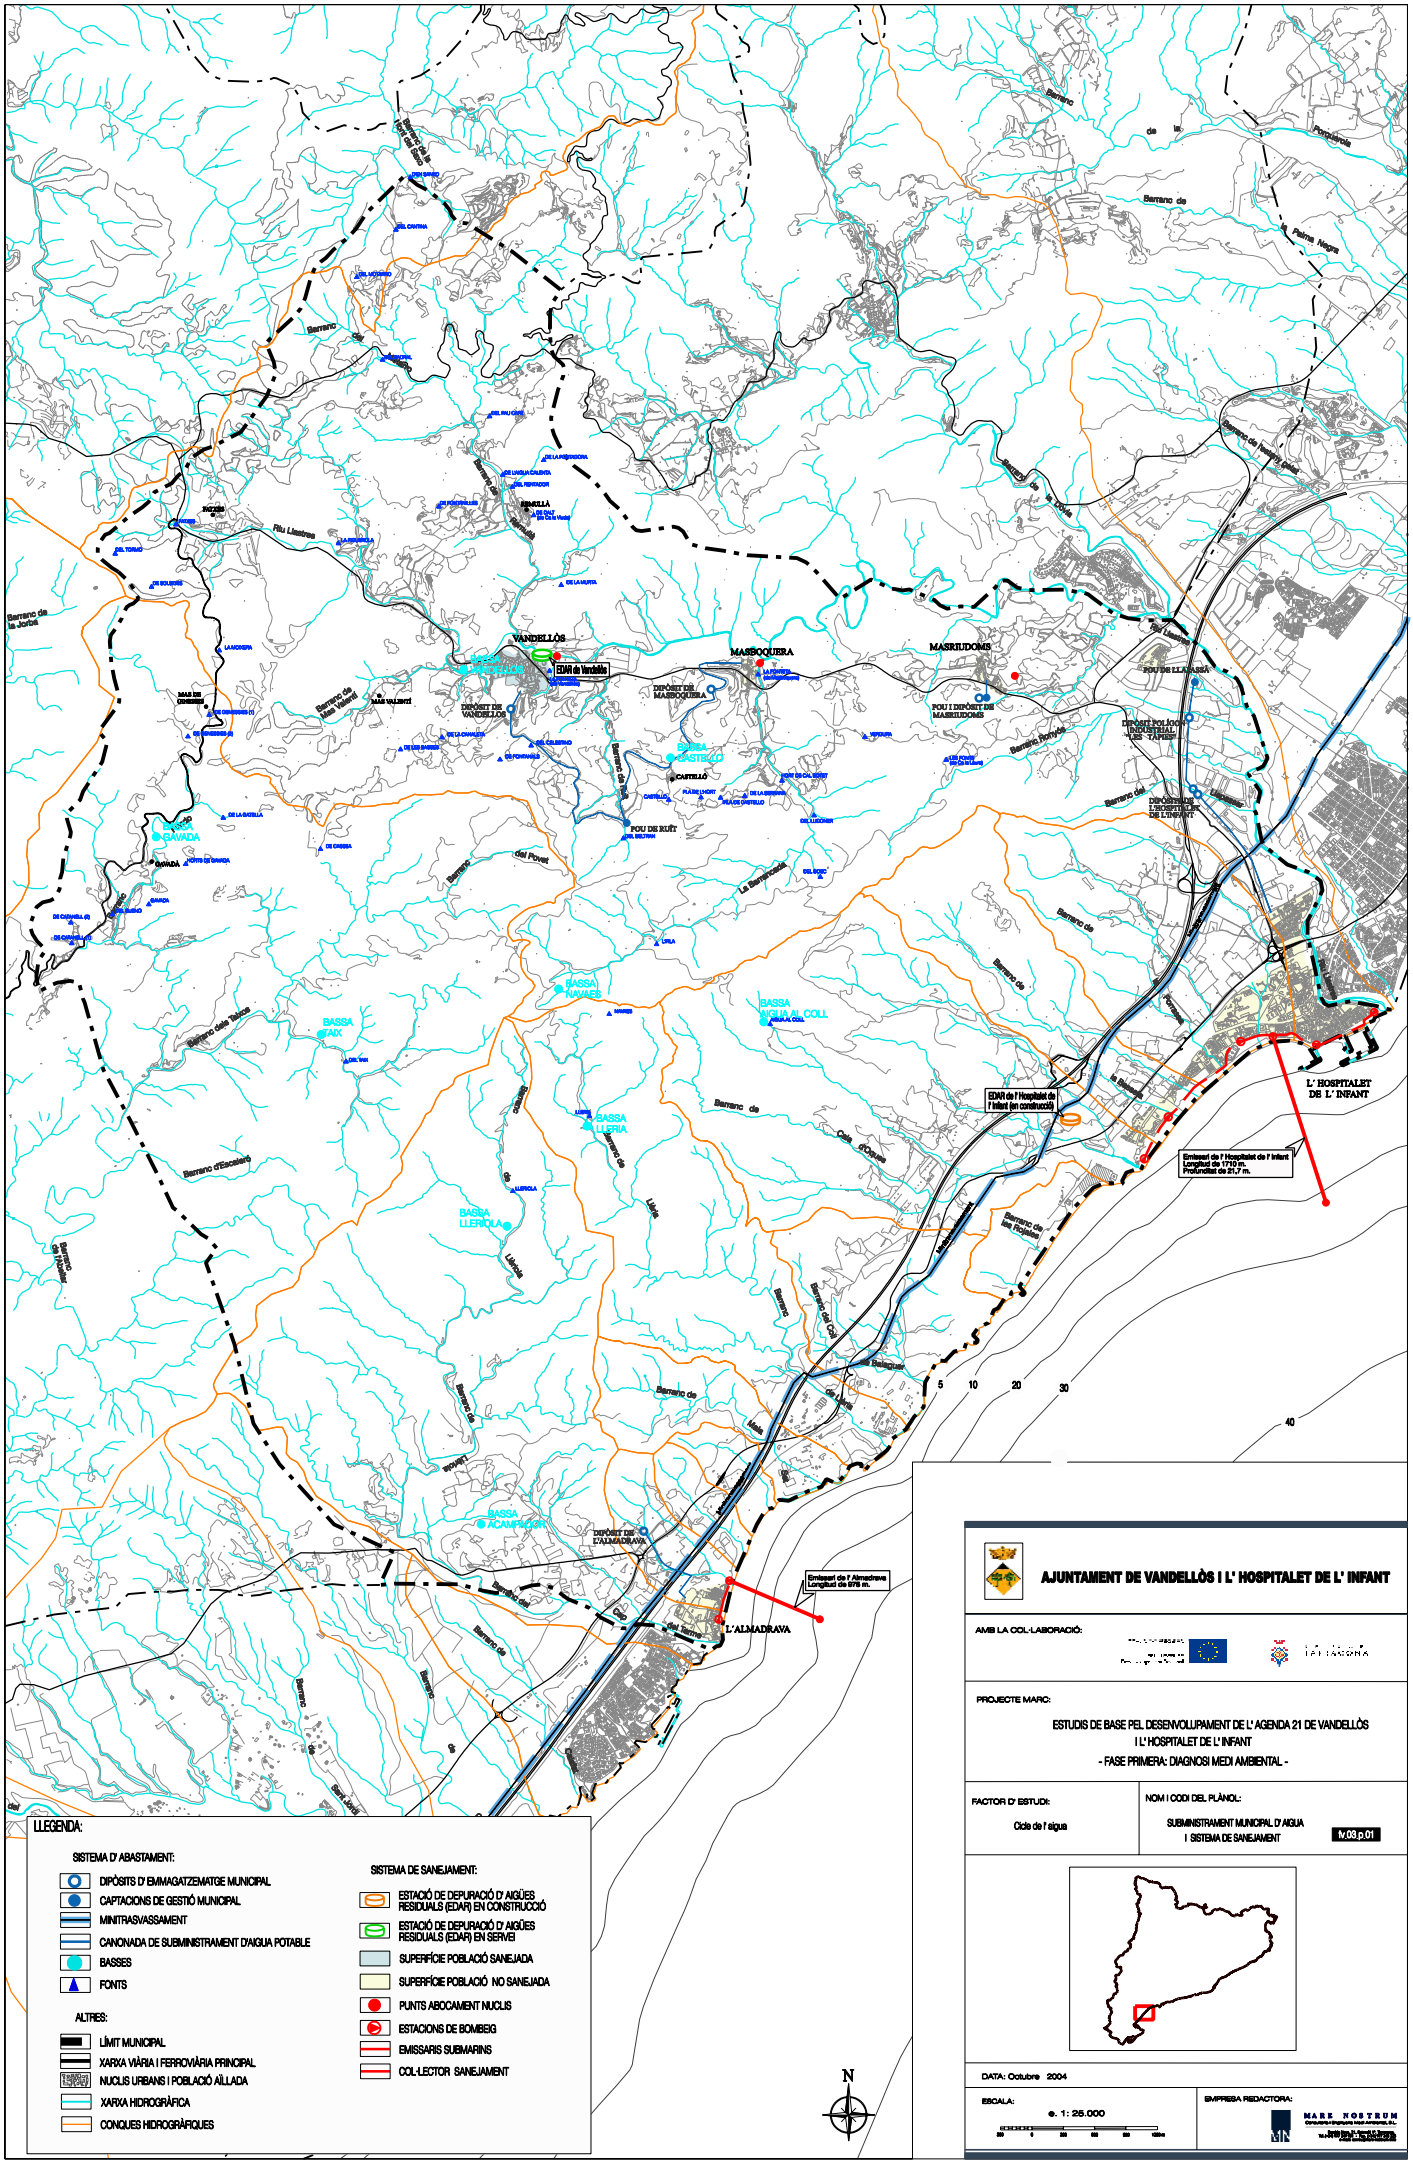

LLEGENDA:

SISTEMA D' ABASTAMENT:

- DIPÒSITS D' EMMAGATZEMATGE MUNICIPAL
- CAPTACIONS DE GESTIÓ MUNICIPAL
- MINITRASVASSAMENT
- CANONADA DE SUBMINISTRAMENT D'AIGUA POTABLE
- BASSES
- FONTS

ALTRES:

- LÍMIT MUNICIPAL
- XARXA VIÀRIA I FERROVIÀRIA PRINCIPAL
- NUCLIS URBANS I POBLACIÓ AÏLLADA
- XARXA HIDROGRÀFICA
- CONQUES HIDROGRÀFIQUES

SISTEMA DE SANEJAMENT:

- ESTACIÓ DE DEPURACIÓ D' AIGÜES RESIDUALS (EDAR) EN CONSTRUCCIÓ
- ESTACIÓ DE DEPURACIÓ D' AIGÜES RESIDUALS (EDAR) EN SERVEI
- SUPERFÍCIE POBLACIÓ SANEJADA
- SUPERFÍCIE POBLACIÓ NO SANEJADA
- PUNTS ABOCAMENT NUCLIS
- ESTACIONS DE BOMBEIG
- EMISSARIS SUBMARINS
- COL·LECTOR SANEJAMENT

AJUNTAMENT DE VANDELLÒS I L' HOSPITALET DE L' INFANT

AMB LA COL·LABORACIÓ:

PROJECTE MARC:

ESTUDIS DE BASE PEL DESENVOLUPAMENT DE L' AGENDA 21 DE VANDELLÒS I L' HOSPITALET DE L' INFANT

- FASE PRIMERA: DIAGNOSI MEDI AMBIENTAL -

FACTOR D' ESTUDI:

Cicle de l' aigua

NOM I CODI DEL PLÀNOL:

SUBMINISTRAMENT MUNICIPAL D' AIGUA I SISTEMA DE SANEJAMENT

IV.03.p.01

DATA: Octubre 2004

ESCALA:

e. 1: 25.000

EMPRESA REDACTORA:

MARE NOSTRUM