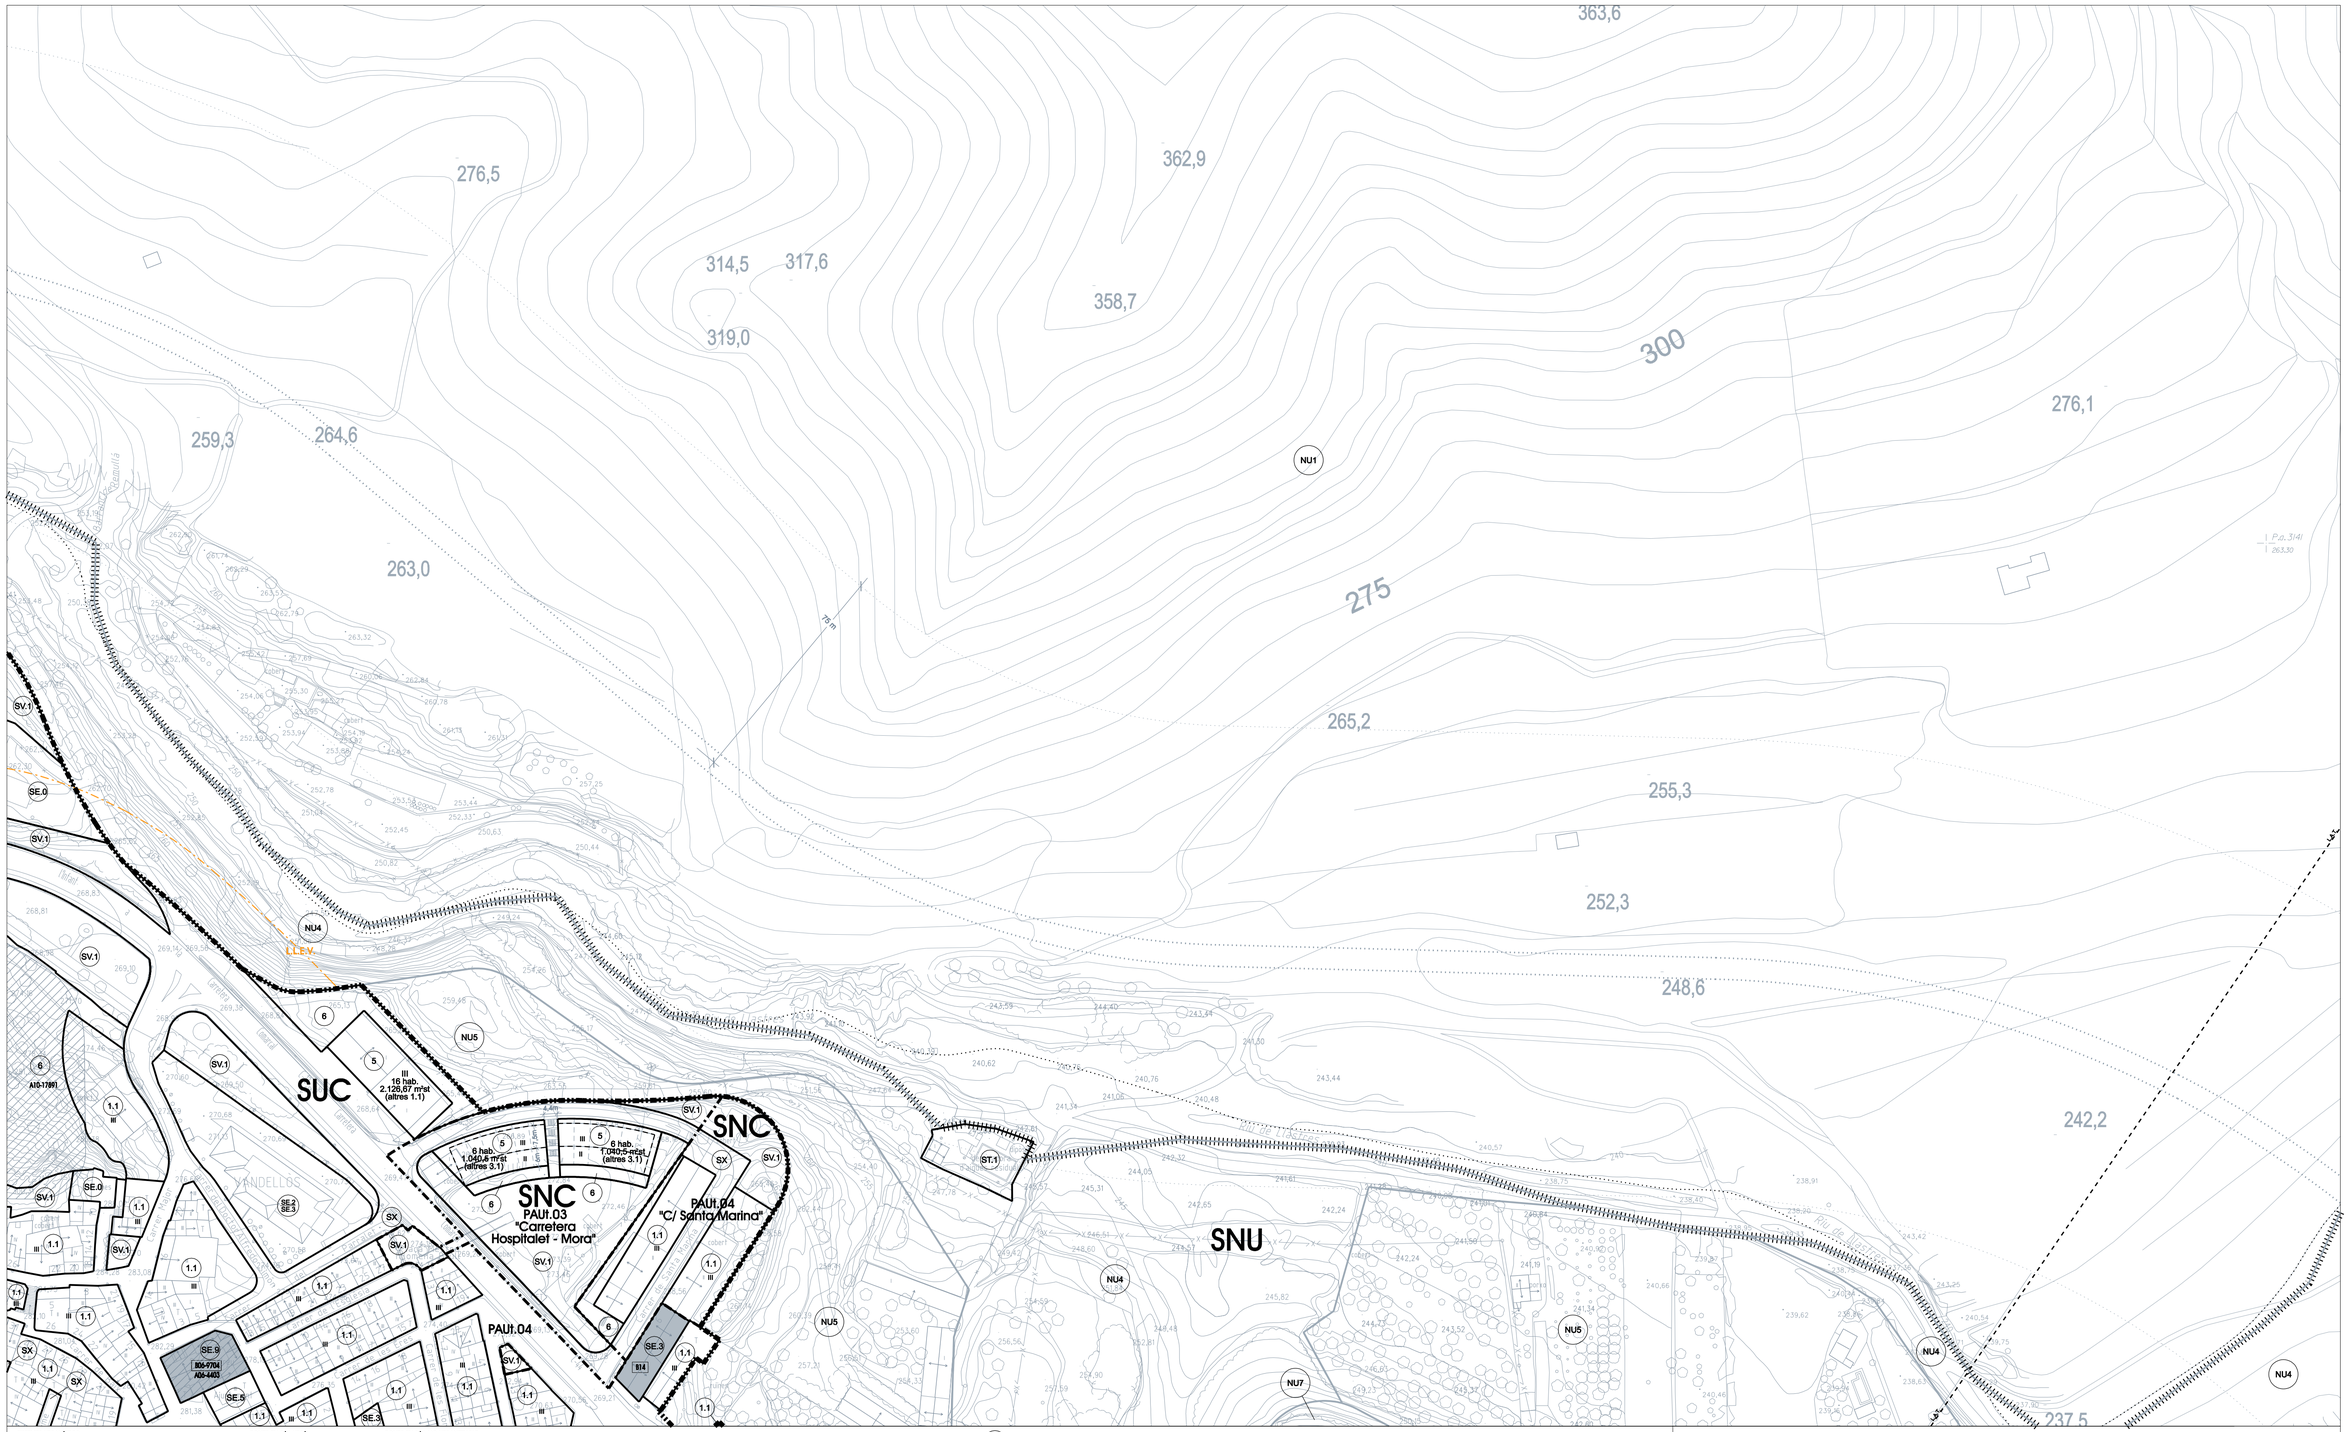

SISTEMES URBANÍSTICS

SX – Vial
SF – Ferrovial
SV01 – Ferrovial de transició
SP – Portual
SH – Hidroportús
SC – Cratimer
SV – Espais Buits i zones verdes
SV1 – Parcs, jardins i places públiques
SV2 – Parc Forestal públic
SV3 – Itinerals de vianana
HD – Habitatge dotacional públic
SE – Equipaments
SE0 – Reserva d'equipament
SE1 – Equipament educatiu
SE2 – Equipament sanitari-assistencial
SE3 – Equipament associatiu-cultural
SE4 – Equipament esporto-lleure
SE5 – Equipament administratiu
SE7 – Mercats i abastament
SE8 – Cementiri
SE9F – Tanatori
SE9 – Equipament religiós
SE9* – Equipament de titularitat privada
ST1 – Serveis tècnics i ambientals
ST2 – Estació de serveis
ST3 – Infraestructures de serveis viaris
SP6 – Sistema de producció d'energia elèctrica

ZONES EN SÒL URBÀ

1 – Centre Nàstic
Subzona 1.1 Illa densa
Subzona 1.2 Illa oberta petit
2 – Illa oberta. Bloc aïllat
Subzona 2.1
Subzona 2.2
3 – Ciutat jardí
Subzona ciutat jardí intensiva
(3.1a, 3.1b, 3.1c, 3.1d, 3.1e i 3.1f)
Subzona ciutat jardí extensiva
(3.2a i 3.2b)
4 – Hotelera
5 – Volumetria específica
6 – Verd privat
7 – Industrial
Subzones indústria aïllada (7.1a i 7.1b)
Subzones indústria entre mitgeres (7.2a i 7.2b)
8 – Indústria elèctrica i nuclear

ZONES EN SÒL NO URBANITZABLE

N01-PEIN – Sòls d'especial interès natural
N02 – Sistema Costaner segons POUSC
N02-CPEIN
N02-C1
N02-C1-c
N02-C2
N02-C3
N03 – Sòls d'especial valor ecològic
N03-1 – Hàbitats d'interès
N03-2 – Zones humides
N04 – Sòl forestal de valor
N05 – Sòl d'alto de valor
N06 – Protecció de corredor d'infraestructures
N07 – Sòl d'alto camí
N08 – Càmping en sòl no urbanitzable

SUC SÒL URBÀ CONSOLIDAT
SNC SÒL URBÀ NO CONSOLIDAT
SUD SÒL URBANITZABLE DELIMITAT
SND SÒL URBANITZABLE NO DELIMITAT
SNU SÒL NO URBANITZABLE

Límit de Terme Municipal
Límit de Domini Públic Marítim-Terrestre (DPMT)
Límit de zona de servitud de protecció (100m o 20m)
Límit de PEIN
Límit del sòl urbà

SERVEIS

GASODUCTE
Indicat, encara en servei
L.A.T., LÍNIA D'ALTA TENSIÓ
MINI TRANSVASAMENT
ampliació Pla Especial
traçat en previsió

ZONES INUNDABLES

Período de retorn (T) en anys
T=10
T=100
T=500

4 Qualificació urbanística del sòl
SX Sistemes en posició orientativa
Límit de zona o sistema
Altres límits en sòl no urbanitzable
Delimitació dels polígons d'actuació i sectors de planejament derivat
Gàlibs màxims d'ocupació
PE. 15m Fondària edificable
Gàlib d'alineació obligada
Ordenació orientativa proposada

IV Nombre de plantes de l'edificació
Vies pecuàries
A15-20022 Àrea d'expectativa arqueològica ref. D.G.P.C.
B16 Béns protegits (codi segons catàleg)
Façana inclosa dins de la protecció d'un immoble protegit
Àrees de protecció visual

FIGURES DE PLANEJAMENT DERIVAT

PAU Polígon d'actuació urbanística
PE Pla especial urbanístic
PMU Pla de millora urbana
SUD Pla parcial urbanístic

PROTECCIONS VIÀRIES

Z.S.V. Límit de zona de servitud viària
L.L.E.V. Línia límit d'edificació viària
Z.A.V. Límit de zona d'afecció viària

PROTECCIONS FERROVIÀRIES

D.P.F. Límit de zona de domini públic f.
L.L.E.F. Línia límit d'edificació ferroviària
Z.A.F. Límit de zona de protecció f.

AJUNTAMENT DE VANDELLÒS
I L'HOSPITALET DE L'INFANT

PLA D'ORDENACIÓ URBANÍSTICA MUNICIPAL

Estràdiu Roca i Blanch - Dr. Arquitecte, director de l'equip

Joan Fiol Fernandez, Estràdiu Roca i Calaf - Arquitectes
Ramon Roca - Arq. Tècnic, Ramon Arnaldo - Enginyer CCP
Francesc López Palomeque - Catedràtic d'Anàlisi Geogràfica Regional
Joan López Redondo - Geòlegol, Director d'Estudi Urform
Joan Miquel Piquè Abadal - Economista
Anna Sabaté Nadal - Advocada
LAVOLA (serveis per a la sostenibilitat)
GEOGIS SISTEMA S.L. (tecnologies de la informació geogràfica)

PLÀNOL D'ORDENACIÓ: SÉRIE II.2.1 (Escala A1 1/1000, A3 1/2000) Nº FULL: V4

CLASSIFICACIÓ URBANÍSTICA DEL SÒL SEGONS EL RÈGIM JURÍDIC
I SECTORS DE PLANEJAMENT
QUALIFICACIÓ URBANÍSTICA DEL SÒL

SITUACIÓ RELATIVA DEL FULL
SUBÀMBIT VANDELLÒS I L'HOSPITALET DE L'INFANT

N

0 25